


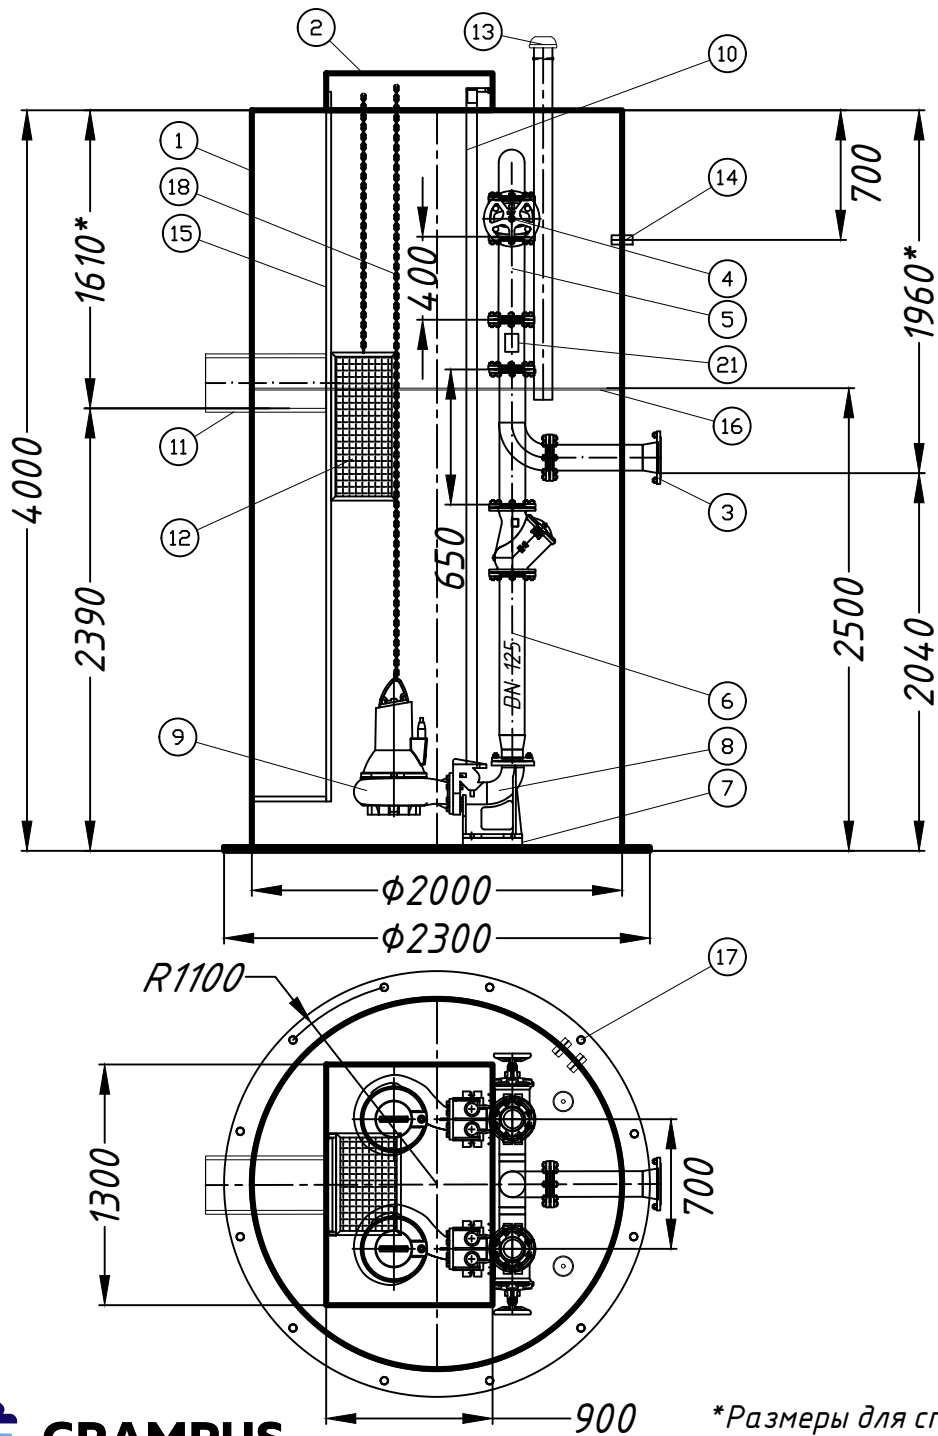

\*Размеры для справок.

### Спецификация на КНС №1

| №  | Обозначение                                                | Описание                        | Кол-во | Примечание                    |
|----|------------------------------------------------------------|---------------------------------|--------|-------------------------------|
| 1  | Корпус                                                     | Ф2000х4000, стеклопластик       | 1шт.   | Горловина h=200мм.            |
| 2  | Крышка утеплённая                                          | Стеклопластик                   | 1шт.   |                               |
| 3  | Напорный патрубок                                          | DN 150, фланец, силумин         | 1шт.   | Чертеж 0000.2021.1106.КНС-003 |
| 4  | Задвижка клиновая                                          | DN125, Ру 10                    | 2шт.   |                               |
| 5  | Обратный клапан                                            | DN125, Ру 10                    | 2шт.   |                               |
| 6  | Напорный трубопровод                                       | DN125, AISI 304                 | 2шт.   | Чертеж 0000.2021.1106.КНС-003 |
| 7  | Площадка под АТМ                                           | AISI 304                        | 1шт.   | Чертеж 0000.2021.1106.КНС-006 |
| 8  | АТМ насосов                                                | DN 100/100                      | 2шт.   |                               |
| 9  | Погружные насосы                                           | SI1.100.100.75.4.51D.C Grundfos | 2шт.   |                               |
| 10 | Направляющие насосов                                       | 2", StZn                        | 4шт.   |                               |
| 11 | Входной патрубок                                           | DN/OD 315/277, ПП               | 1шт.   |                               |
| 12 | Сороулавливающая корзина (прозор-50мм), цепь Ф3 мм, (StZn) | AISI 304                        | 1шт.   | Чертеж 0000.2021.1106.КНС-004 |
| 13 | Вентиляционный патрубок                                    | ПВХ110                          | 2шт.   |                               |
| 14 | Кабельный патрубок                                         | ПВХ110                          | 2шт.   |                               |
| 15 | Лестница                                                   | AISI304                         | 1шт.   |                               |
| 16 | Площадка обслуживания с откидной рамой, с цепью            | Стеклопластик / AISI 304        | 1шт.   |                               |
| 17 | Анкерный крепёж                                            | M16x125мм, StZn                 | 12шт.  |                               |
| 18 | Цепи насосов                                               | Ф8 мм, StZn                     | 2шт.   |                               |
| 19 | Щит управления                                             | IP65                            | 1шт.   |                               |
| 20 | Поплавковые выключатели                                    | с кабелем 10м                   | 4шт.   |                               |
| 21 | Расходомер                                                 | DN125, IP68                     | 2шт.   | Имитатор                      |

0000.2021.1006.КНС-001

|                   |      |        |       |      |         |        |         |
|-------------------|------|--------|-------|------|---------|--------|---------|
| Изм.              | Лист | докум. | Погр. | Дата | Лит.    | Масса  | Масштаб |
| Разраб.           |      |        |       |      |         |        |         |
| Проб.             |      |        |       |      |         |        |         |
| Т. контр.         |      |        |       |      |         |        |         |
| Н. контр.         |      |        |       |      |         |        |         |
| Утв.              |      |        |       |      |         |        |         |
| КНС №1            |      |        |       |      | Лист    | Листов |         |
| Габаритный чертёж |      |        |       |      | GRAMPUS |        |         |